



ESCALA: 1/200


SUPERFICIE PARCELA=430,80 m²
 SUPERFICIE ZONA AJARDINADA =201,50 m²

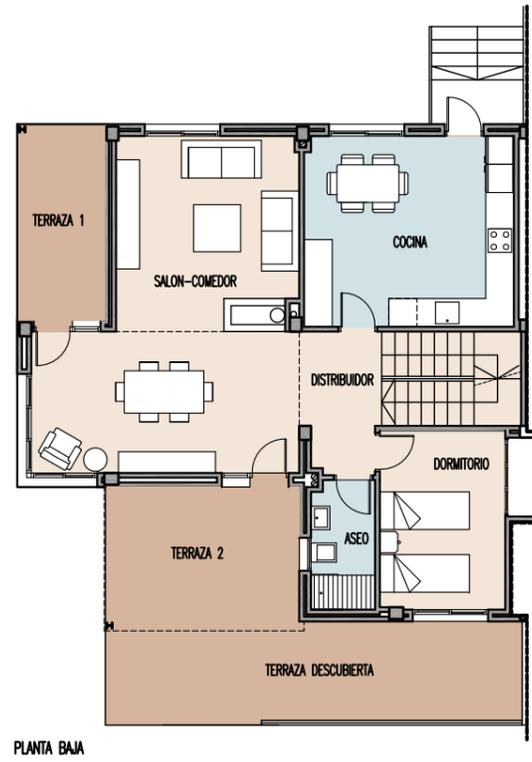


PLANTA BAJA

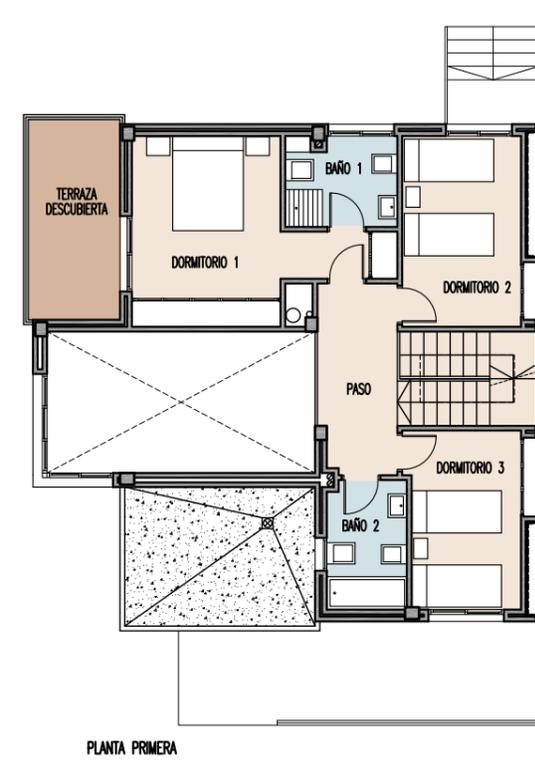

PLANTA PRIMERA

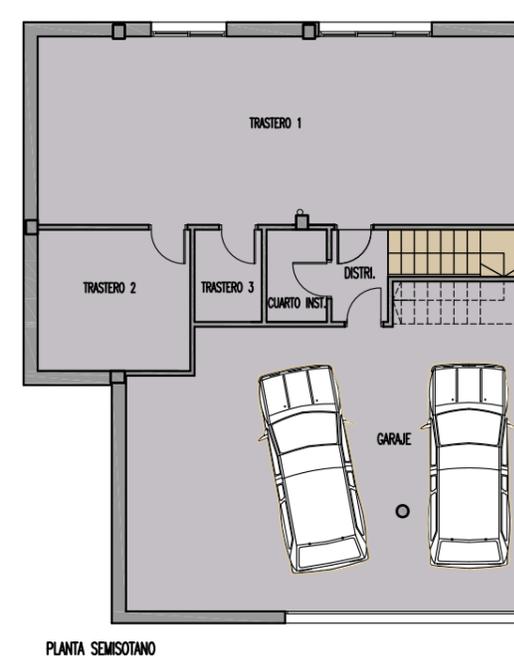

PLANTA SEMISOTANO

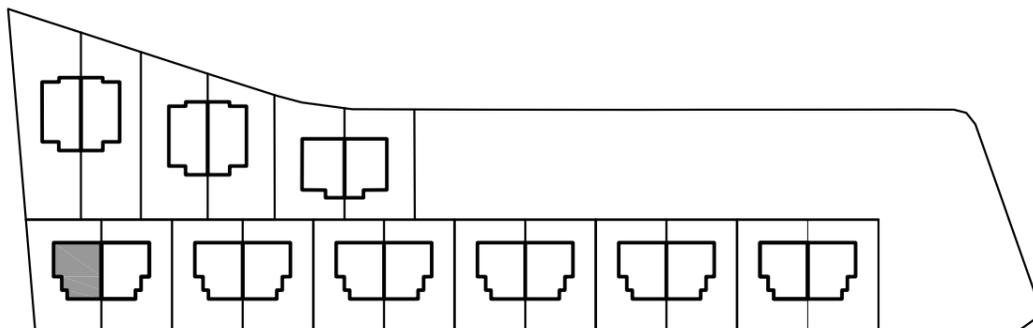

SUPERFICIES ÚTILES VIVIENDA TIPO A

PLANTA SEMISOTANO	
GARAJE	47.10 m ²
TRASTERO 1	41.70 m ²
TRASTERO 2	9.70 m ²
TRASTERO 3	2.80 m ²
CUARTO INSTALACIONES	2.50 m ²
DISTRIBUIDOR	2.55 m ²
ESCALERA	2.70 m ²
SUPERFICIE UTIL TOTAL PL.SEMISÓTANO	109.05 m²
PLANTA BAJA	
SALÓN-COMEDOR	33.15 m ²
COCINA	18.35 m ²
DISTRIBUIDOR	4.90 m ²
DORMITORIO	11.20 m ²
ASEO	3.75 m ²
ESCALERA	5.90 m ²
TERRAZA CUBIERTA 1 (50%)	3.80 m ²
TERRAZA CUBIERTA 2 (50%)	6.30 m ²
SUPERFICIE UTIL PLANTA BAJA	87.35 m²
PLANTA PISO	
DORMITORIO 1	15.50 m ²
DORMITORIO 2	11.40 m ²
DORMITORIO 3	10.15 m ²
BAÑO 1	4.15 m ²
BAÑO 2	4.65 m ²
PASO	7.65 m ²
ESCALERA	2.95 m ²
SUPERFICIE UTIL PLANTA PISO	56.45 m²
SUPERFICIE UTIL TOTAL VIVIENDA	252.85 m²

SUPERFICIES CONSTRUIDAS VIVIENDA TIPO A

PLANTA SOTANO	122.40 m ²
PLANTA BAJA	85.90 m ²
PLANTA PISO	64.10 m ²
TERRAZA CUBIERTA 1 (50%)	3.80 m ²
TERRAZA CUBIERTA 2 (50%)	6.30 m ²
TOTAL SUP. CONSTRUIDA VIVIENDA	282.50 m²

