

Tipo V29	DORMITORIOS 2	UNIDS 1
PORTAL	2	
PLANTA	Baja	
PUERTA	A	

SUPERFICIES ÚTILES INTERIORES

V	Vestíbulo	7,71
SC	Salón Comedor	18,33
C	Cocina	8,42
D1	Dormitorio 1	15,10
D2	Dormitorio 2	7,96
D3	Dormitorio 3	0,00
B1	Baño 1	5,30
B2	Baño 2	3,35
D	Distribuidor	0,00
TD	Tendedero	3,11

Total superficie interior	69,28
----------------------------------	--------------

SUPERFICIES ÚTILES EXTERIORES



J	Jardín	0,00
P	Patio	26,82
T	Terraza	0,00

Total superficie exterior	26,82
----------------------------------	--------------

Sup. Exterior computable según normativa VPPL : 50 % sup. ext. con limite 10 % util	6,93
---	------

TOTAL SUP. UTIL COMPUTABLE	76,21
-----------------------------------	--------------

TOTAL SUP. CONSTRUIDA CON ZONAS COMUNES	97,60
--	--------------

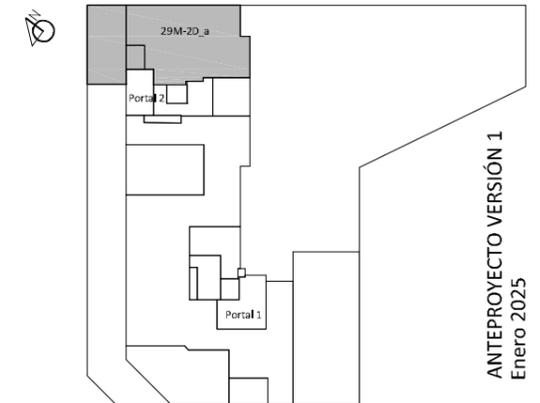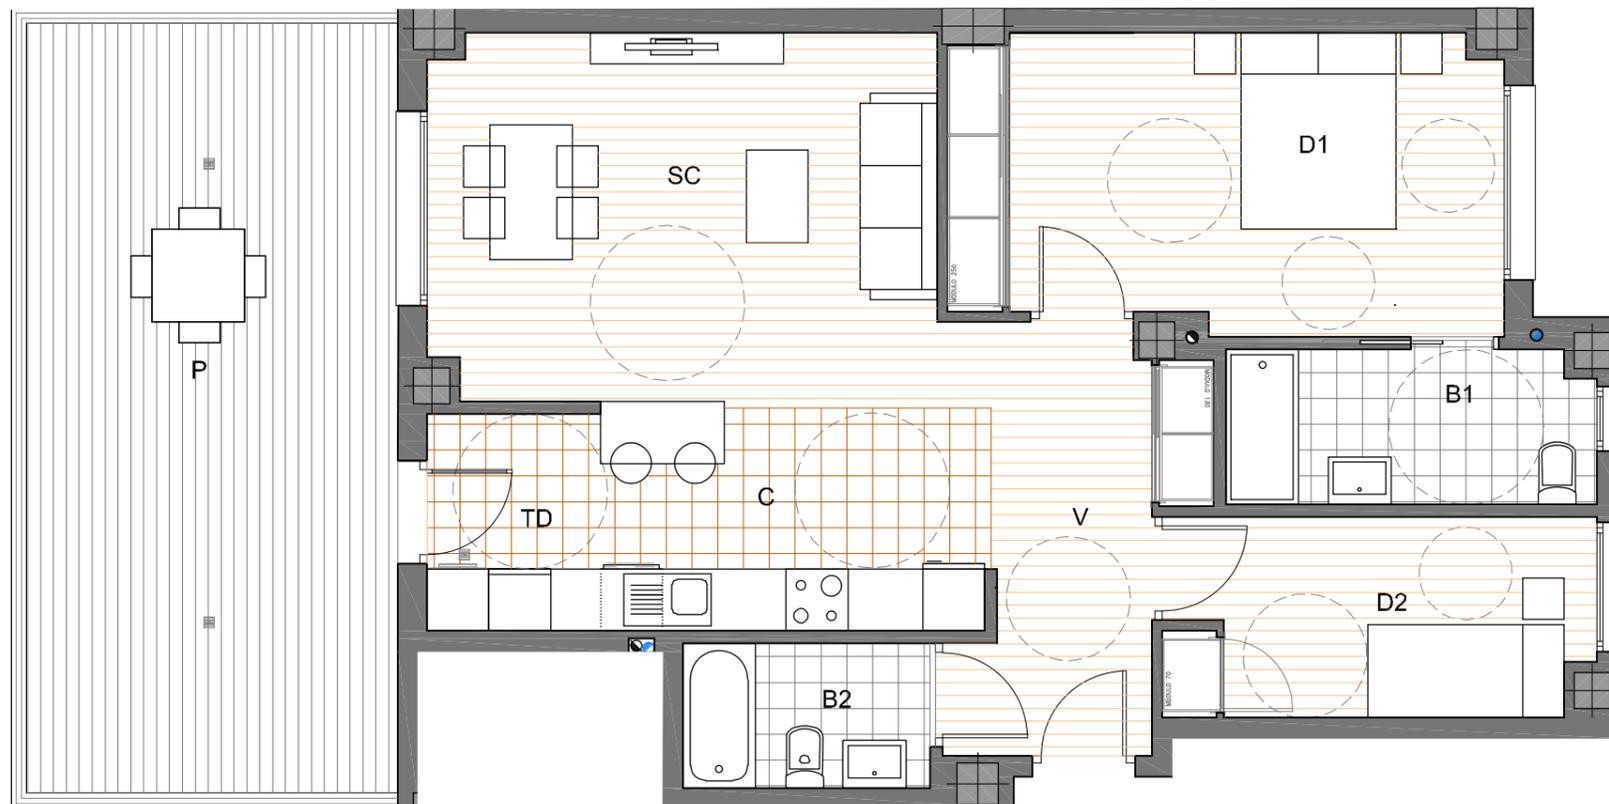

PIANTA ACCESO
 GESTIONA y COMERCIALIZA



PROMUEVE
 Cerezos de la Vera. S. Coop.

El presente plano se corresponde a fase de anteproyecto. Cerezos de la Vera S. Coop. se reserva la facultad de incluir modificaciones por exigencias de índole técnica, urbanística, administrativa, comercial o económica. Las superficies útiles de las estancias son aproximadas, pudiendo experimentar modificaciones por razones técnicas en el desarrollo de la ejecución de la obra. El mobiliario es meramente orientativo y no va incluido en el precio. Las superficies rotuladas son superficies útiles computadas según el reglamento de viviendas con protección pública de la Comunidad de Madrid

ANTEPROYECTO VERSIÓN 1
 Enero 2025