


VIVIENDA VT2 DORMT. 2 UNDS 2

Portal: 3-5
Planta: BAJA
Puerta: B

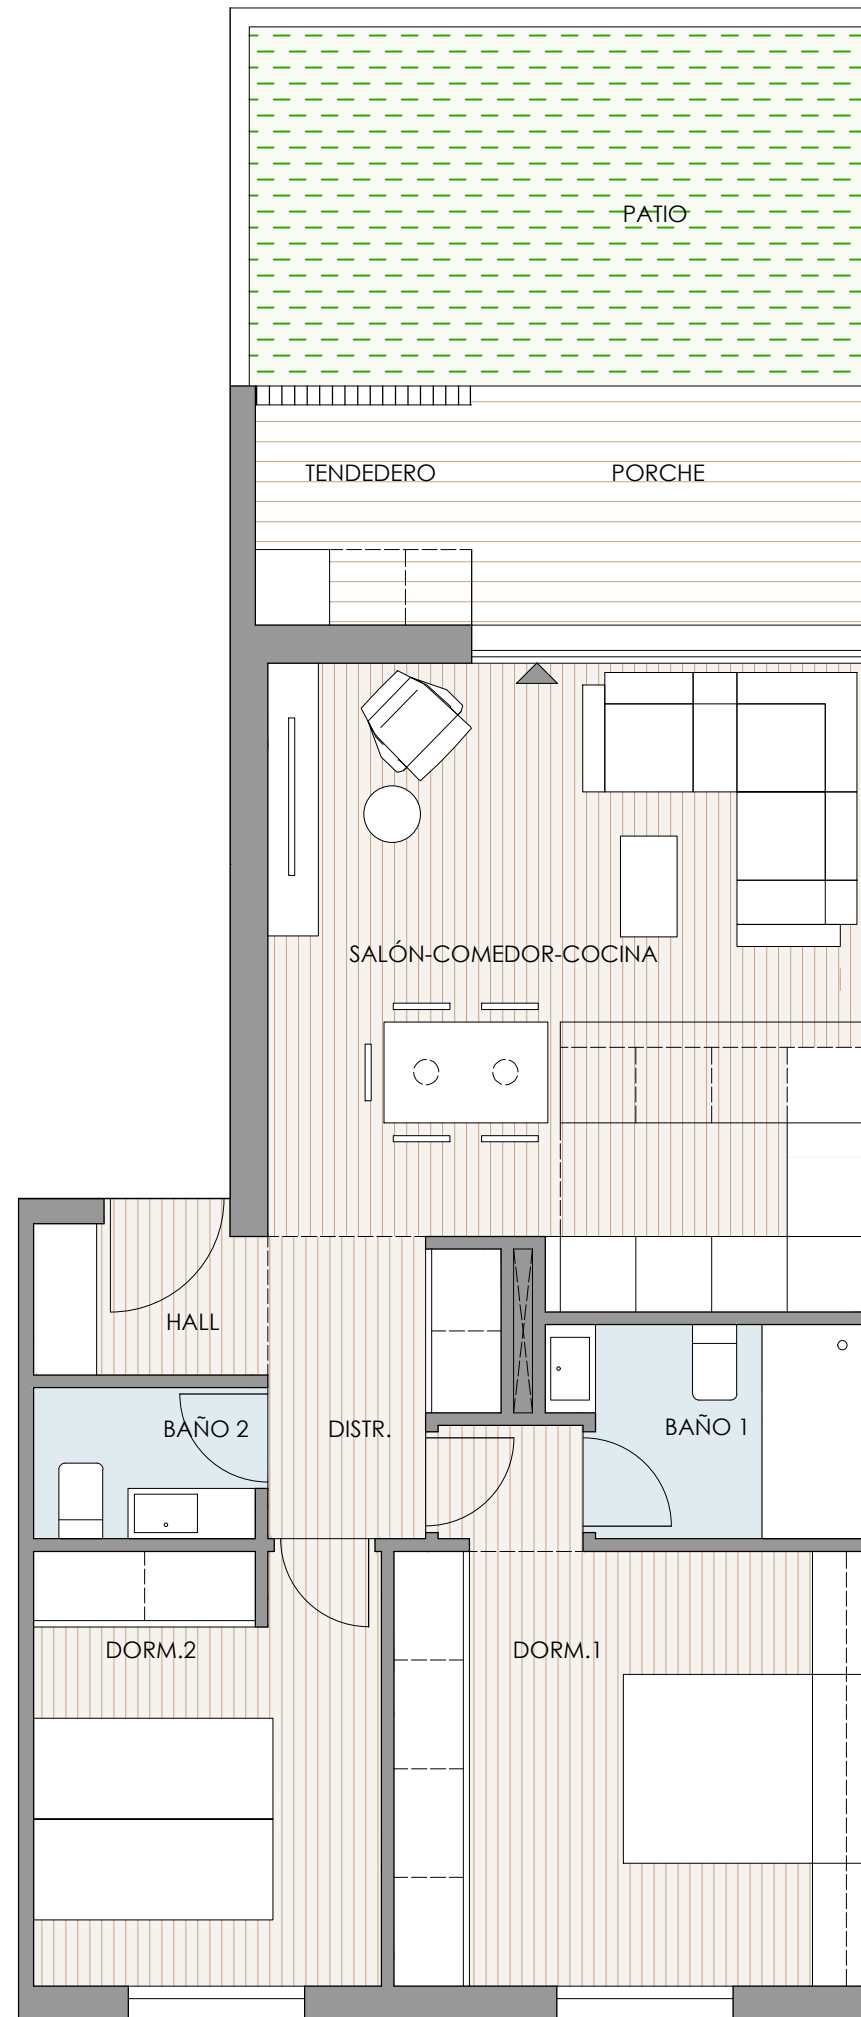


VIVIENDA TIPO 02 2D	SUP.UTIL
Hall	2,40 m ²
Salon-Comedor-Cocina	22,99 m ²
Distribuidor	3,78 m ²
Dormitorio 1	14,04 m ²
Dormitorio 2	9,54 m ²
Baño 1	3,96 m ²
Baño 2	2,19 m ²

Total Sup. Interior 58,90 m²

Superficie Exterior	
Tendedero	3,00 m ²
Porche	5,88 m ²
Patio	13,86 m ²

TOTAL SUPERFICIE Interior + Exterior 81,64 m²

TOTAL SUP. CONSTRUIDA + ZZCC 102,56 m²

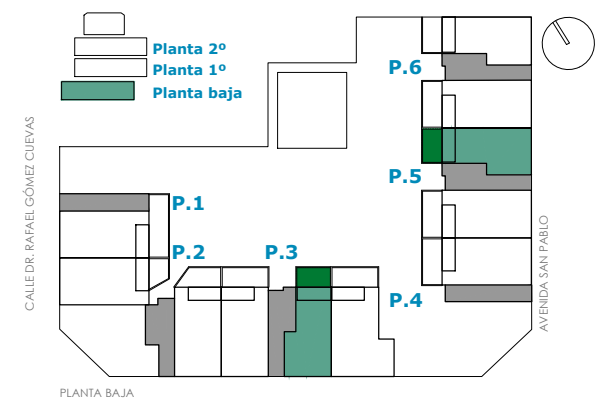

NOTA: El presente plano se corresponde a fase de anteproyecto. Fresnos de la Herrería S.Coop. Mad se reserva la facultad de incluir modificaciones por exigencias de índole técnica, urbanística, administrativa, comercial o económica. Las superficies útiles de las estancias son aproximadas pudiendo experimentar modificaciones por razones técnicas en el desarrollo del proyecto y de la ejecución de la obra. El mobiliario es meramente orientativo y no va incluido en el precio.

GESTIONA:
VIVEME
PROMUEVE:

Fresnos de la Herrería Soc. Coop. Mad.

