


VIVIENDA VT15 DORMT. 3 UNDS 1

Portal: 4
Planta: BAJA
Puerta: A

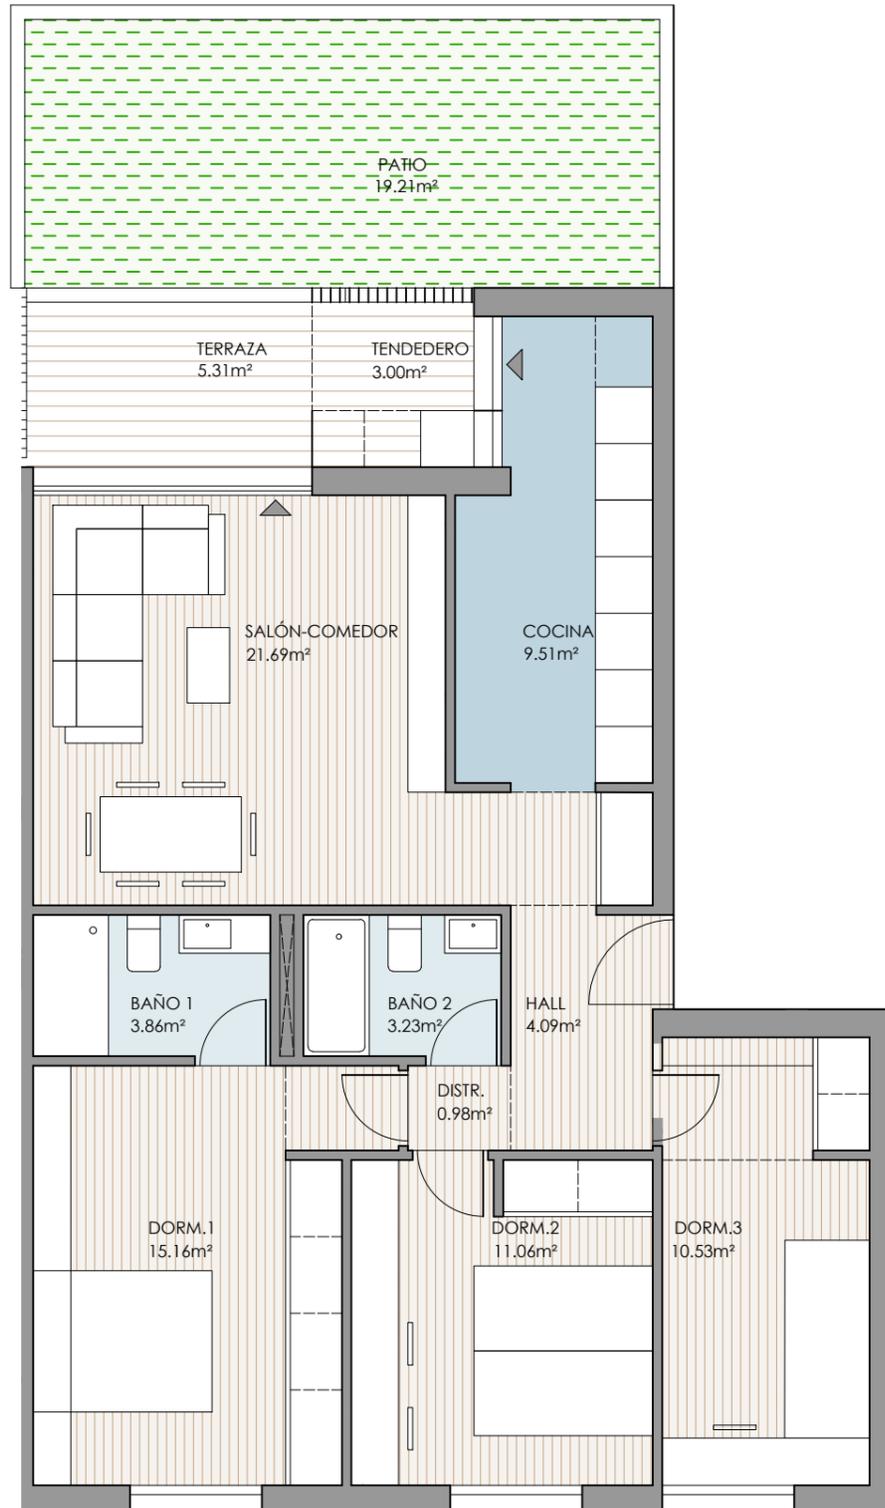


| VIVIENDA TIPO 15 3D | SUP.UTIL |
|---------------------|----------------------|
| Hall | 4,09 m ² |
| Salon-Comedor | 21,69 m ² |
| Cocina | 9,51 m ² |
| Distribuidor | 0,98 m ² |
| Dormitorio 1 | 15,16 m ² |
| Dormitorio 2 | 11,06 m ² |
| Dormitorio 3 | 10,53 m ² |
| Baño 1 | 3,85 m ² |
| Baño 2 | 3,23 m ² |

Total Sup. Interior 80,10 m²

| Superficie Exterior | |
|---------------------|----------------------|
| Tendedero | 3,00 m ² |
| Porche | 5,17 m ² |
| Patio | 19,21 m ² |

TOTAL SUPERFICIE Interior+ Tended 88,27 m²

TOTAL SUP. CONSTRUIDA CON COI 113,49 m²

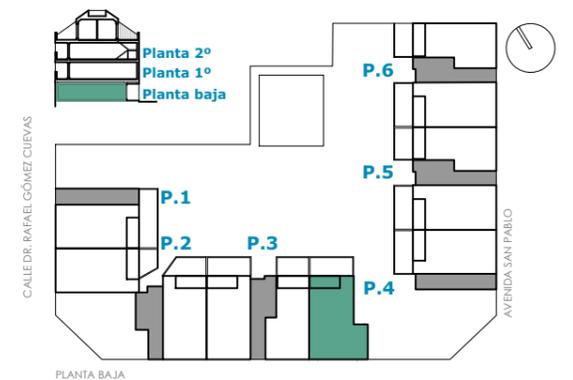

GESTIONA:

VIVEME
PROMUEVE:

Fresnos de la Herrería Soc. Coop. Mad.

V08_AT: dic.-24

NOTA: El presente plano se corresponde a fase de anteproyecto. Fresnos de la Herrería S. Coop. Mad se reserva la facultad de incluir modificaciones por exigencias de índole técnica, urbanística, administrativa, comercial o económica. Las superficies útiles de las estancias son aproximadas pudiendo experimentar modificaciones por razones técnicas en el desarrollo del proyecto y de la ejecución de la obra. El mobiliario es meramente orientativo y no va incluido en el precio.

