


VIVIENDA VT2-P DORMT. 2 UNDS 1

Portal: 3  
Planta: BAJA  
Puerta: B

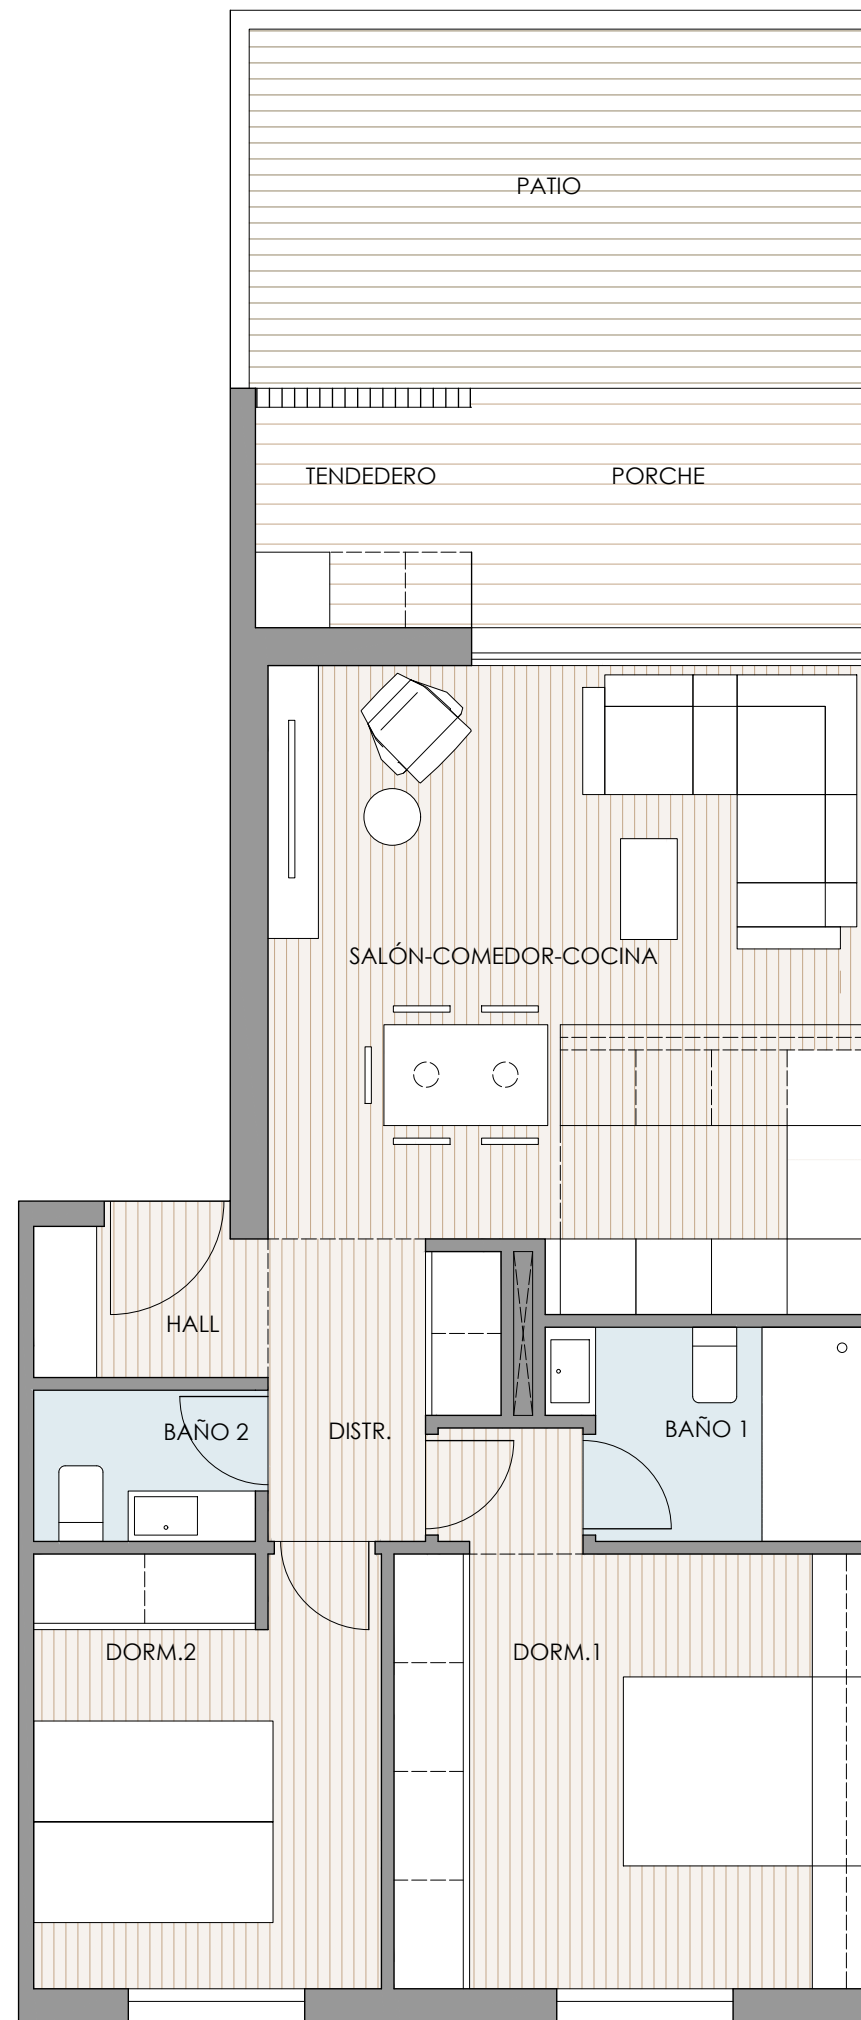

VIVIENDA TIPO 02 2D	SUP.UTIL
Hall	2,40 m <sup>2</sup>
Salon-Comedor-Cocina	22,99 m <sup>2</sup>
Distribuidor	3,78 m <sup>2</sup>
Dormitorio 1	14,04 m <sup>2</sup>
Dormitorio 2	9,54 m <sup>2</sup>
Baño 1	3,96 m <sup>2</sup>
Baño 2	2,19 m <sup>2</sup>


MUROS Y TABIQUES \_\_\_\_\_

**Total Sup. Interior 58,90 m<sup>2</sup>**

Superficie Exterior	
Tendedero	3,00 m <sup>2</sup>
Porche	5,88 m <sup>2</sup>
Patio	13,88 m <sup>2</sup>

**TOTAL SUPERFICIE Interior + Exterior 81,66 m<sup>2</sup>**


**TOTAL SUP. CONSTRUIDA + ZZCC 102,56 m<sup>2</sup>**

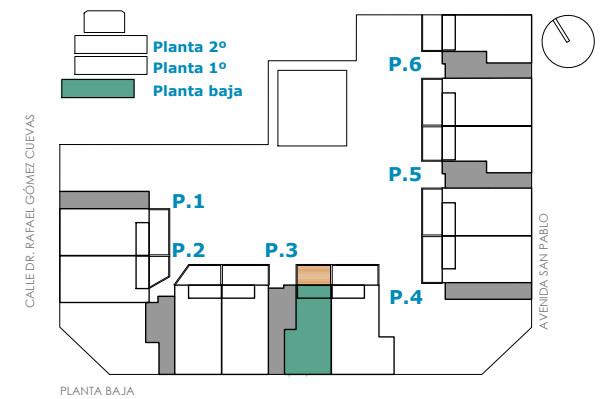

NOTA: El presente plano se corresponde a fase de anteproyecto. Fresnos de la Herreria S.Coop. Mad se reserva la facultad de incluir modificaciones por exigencias de índole técnica, urbanística, administrativa, comercial o económica. Las superficies útiles de las estancias son aproximadas pudiendo experimentar modificaciones por razones técnicas en el desarrollo del proyecto y de la ejecución de la obra. El mobiliario es meramente orientativo y no va incluido en el precio.

GESTIONA:  
**VIVEME**  
PROMUEVE:

Fresnos de la Herreria Soc. Coop. Mad.

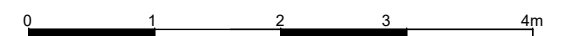

V09\_AT: mar.-25