


VIVIENDA VT6 DORMT. 3 UNDS 1

Portal: 2
Planta: PRIMERA
Puerta: B

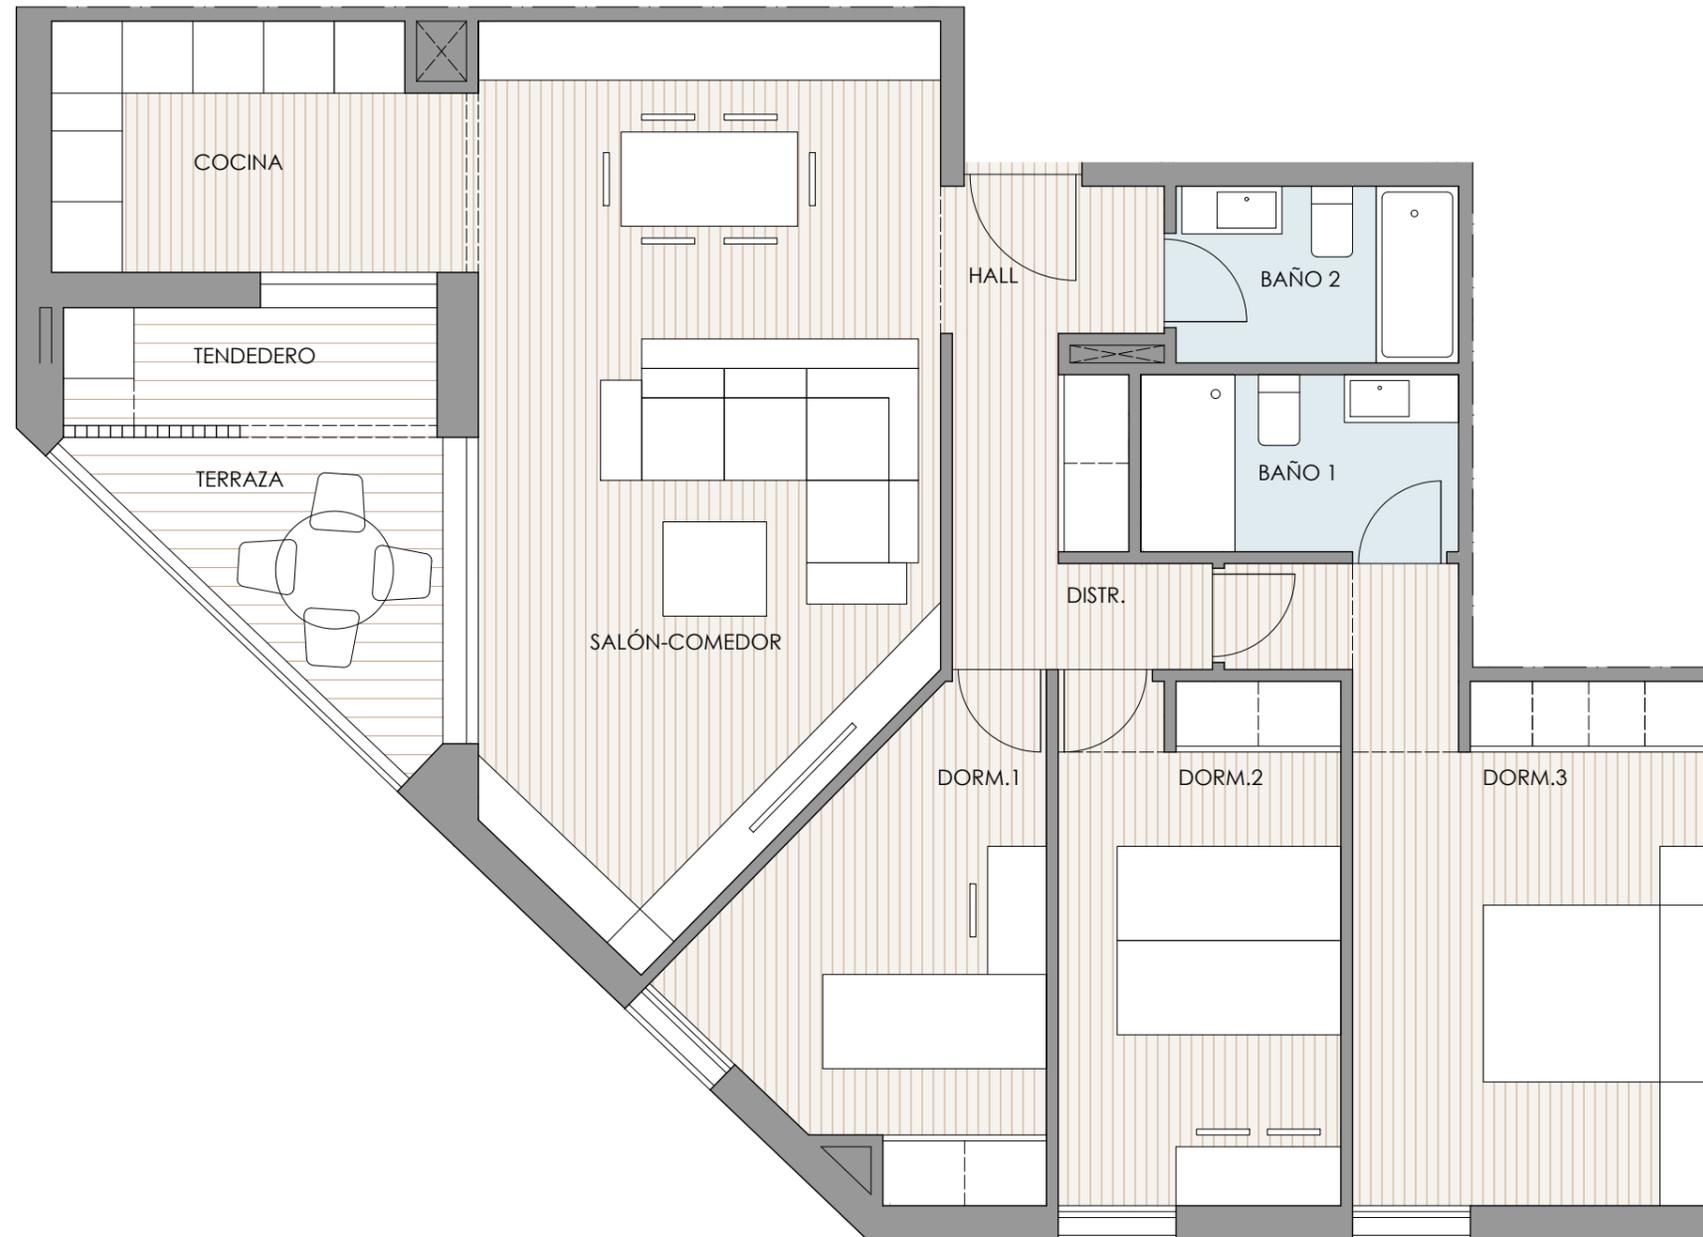

VIVIENDA TIPO 06 3D	SUP.UTIL
Hall	2,57 m ²
Salon-Comedor	27,58 m ²
Cocina	7,34 m ²
Distribuidor	4,64 m ²
Dormitorio 1	9,80 m ²
Dormitorio 2	10,70 m ²
Dormitorio 3	15,30 m ²
Baño 1	4,14 m ²
Baño 2	3,68 m ²

MUROS Y TABIQUES


Total Sup. Interior 85,75 m²

Superficie Exterior

Tendedero	3,34 m ²
Terraza	5,18 m ²

TOTAL SUPERFICIE Interior + Exterior 94,27 m²

TOTAL SUP. CONSTRUIDA + ZZCC 121,20 m²

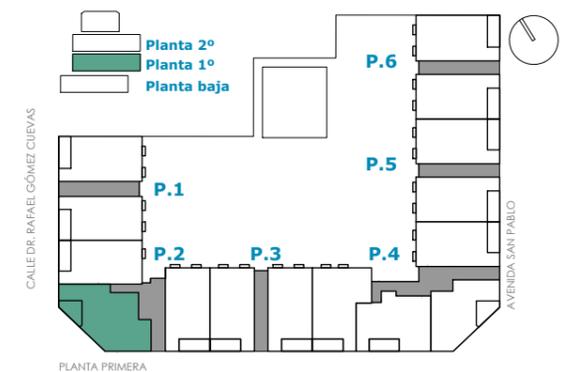


GESTIONA:

VIVEME
PROMUEVE:

Fresnos de la Herreria Soc. Coop. Mad.

NOTA: El presente plano se corresponde a fase de anteproyecto. Fresnos de la Herreria S. Coop. Mad se reserva la facultad de incluir modificaciones por exigencias de índole técnica, urbanística, administrativa, comercial o económica. Las superficies útiles de las estancias son aproximadas pudiendo experimentar modificaciones por razones técnicas en el desarrollo del proyecto y de la ejecución de la obra. El mobiliario es meramente orientativo y no va incluido en el precio.

 

V09_AT: mar-25